



01 TESNENJE NOVEGA PODZEMNEGA OBJEKTA

- | | | | | | |
|---|--|------------------------------------|----|--|-------------------------------------|
| 1 | | WD-1K HIDROIZOLACIJA (1. nanos) | 7 | | STEKLENA MREŽICA |
| 2 | | NV 110 TKANI FILC | 8 | | 1K EXPRESS BITU. PREMAZ (2. nanos) |
| 3 | | WD-1K HIDROIZOLACIJA (2. nanos) | 9 | | 1K EXPRESS BITU. PREMAZ |
| 4 | | HIDROSTOP KIT | 10 | | IZOLACIJSKE UNI PLOŠČE (XPS PLOŠČE) |
| 5 | | AG 3 OSNOVNI PREMAZ | 11 | | ČEPASTA FOLIJA |
| 6 | | 1K EXPRESS BITU. PREMAZ (1. nanos) | | | |

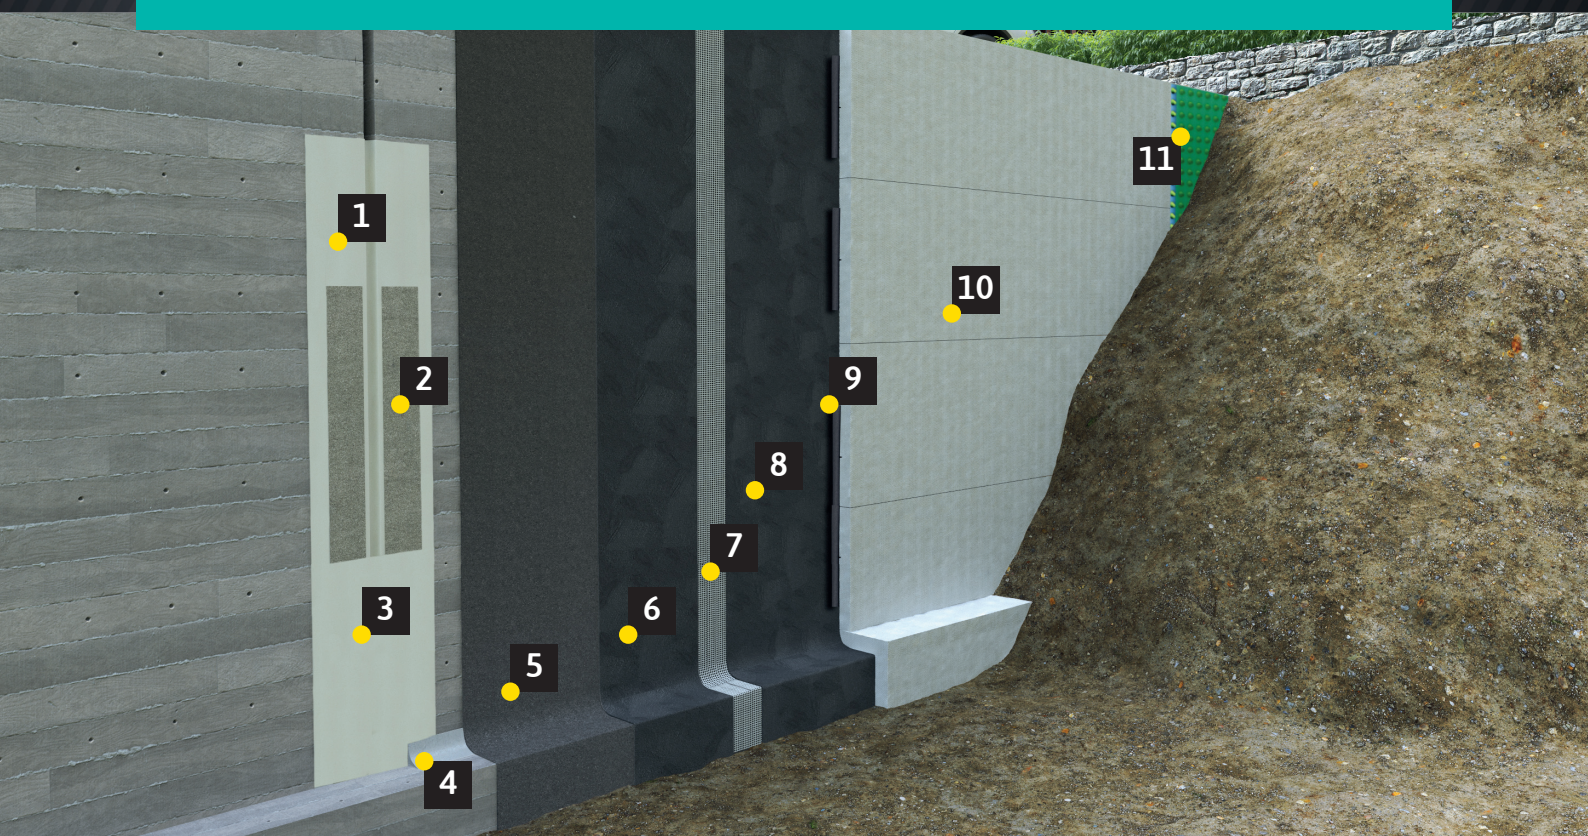

WD-1K

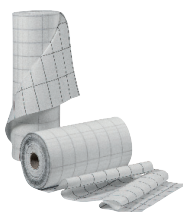

NV 110
TKANI FILC



HIDROSTOP KIT




AG 3
OSNOVNI PREMAZ



1K EXPRESS
BITU. PREMAZ



ENERGY TEXTILE
MREŽICA

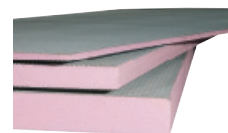

IZOLACIJSKE
UNI PLOŠČE